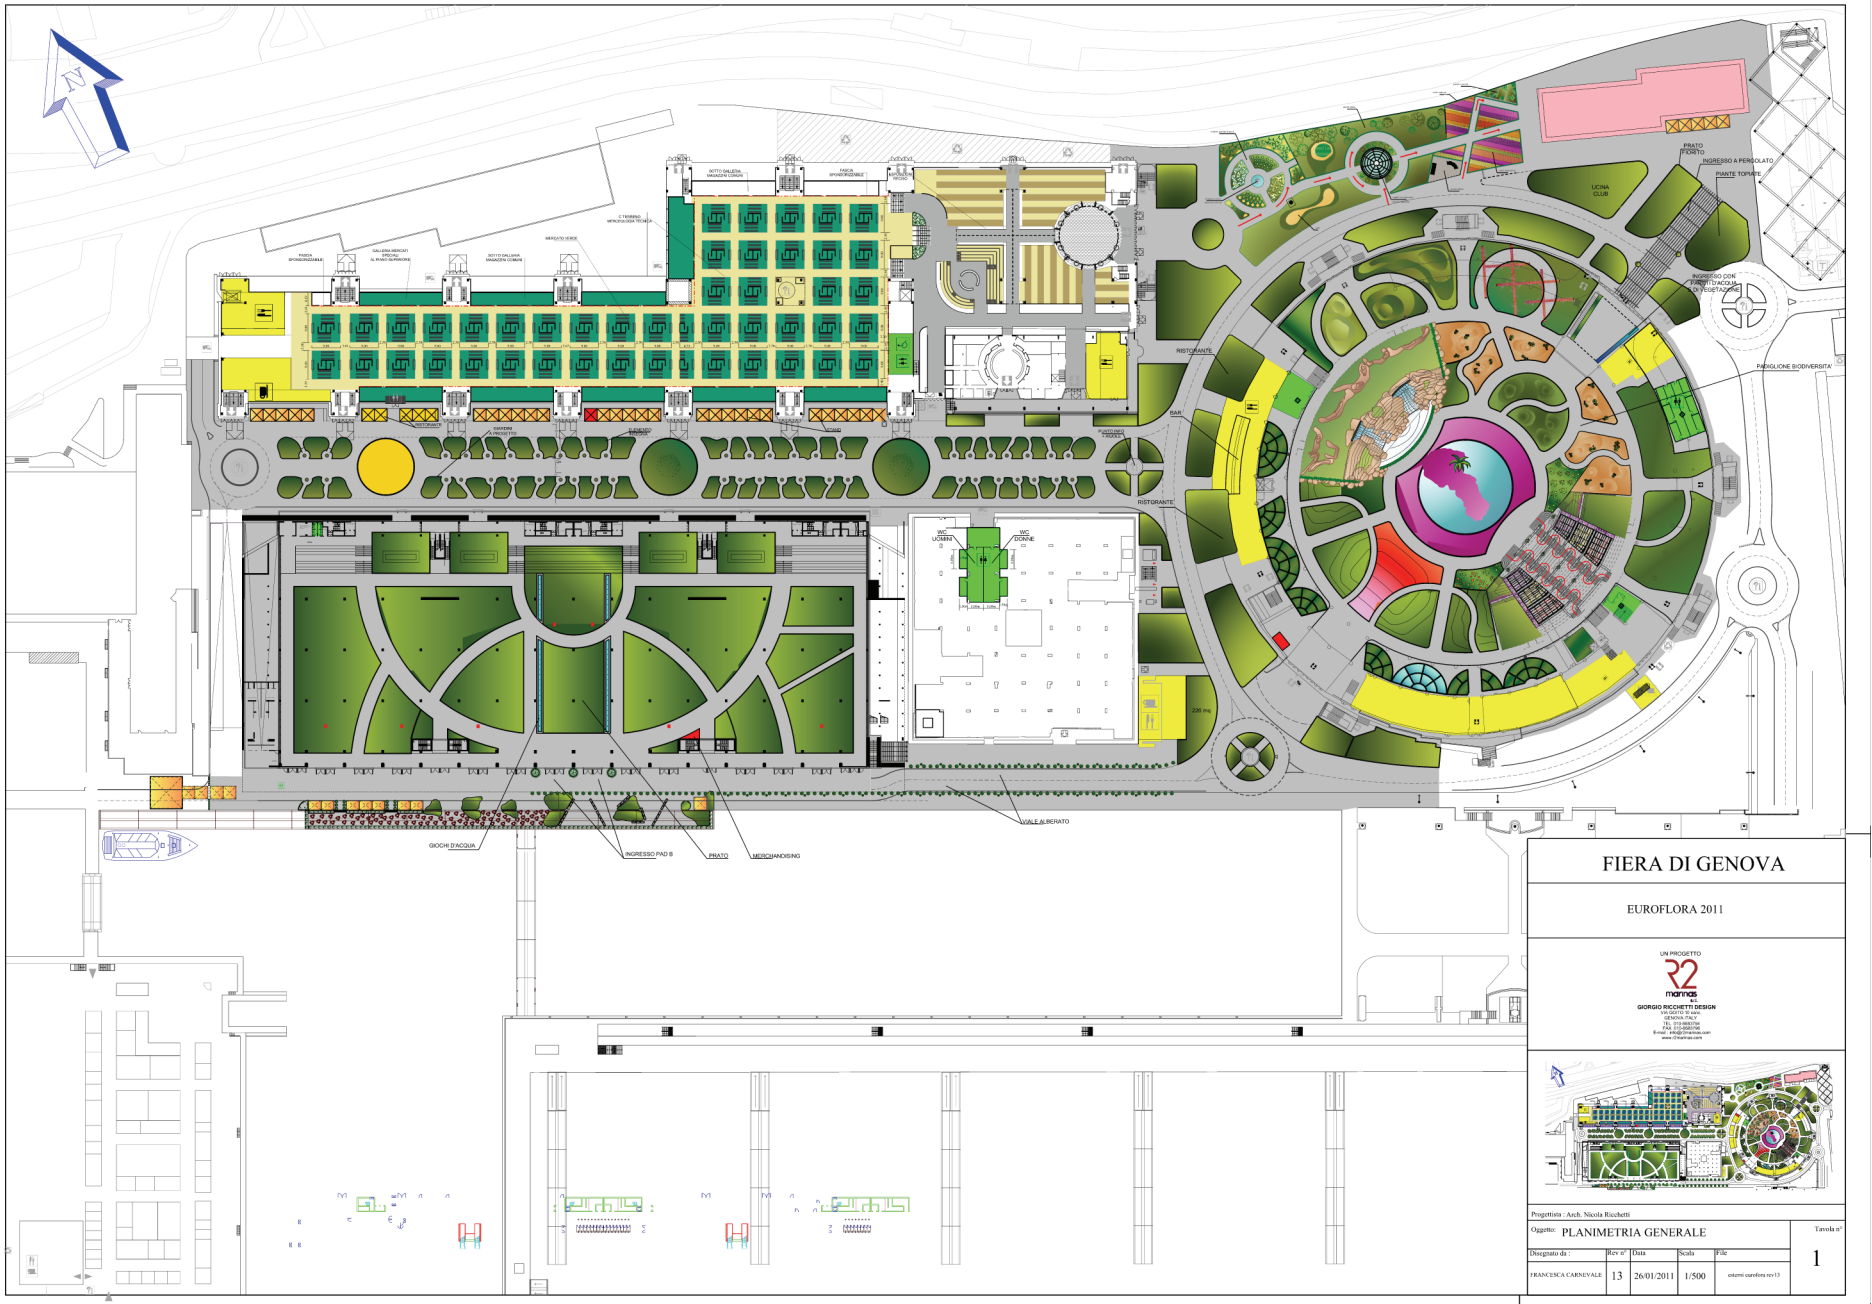

FIERA DI GENOVA

EUROFLORA 2011

UN PROGETTO
R2 marinas s.r.l.
GIORGIO RICCHETTI DESIGN
VIA MOTTO 10 sopra
GENOVA ITALY
TEL. 010-8685756
FAX. 010-8685756
E-mail : info@r2marinas.com
www.r2marinas.com

Progettista : Arch. Nicola Ricchetti

Oggetto: PLANIMETRIA GENERALE

Tavola n° 1

Disegnato da :	Rev n°	Data	Scala	File
FRANCESCA CARNEVALE	13	26/01/2011	1/500	esterni eurofiera rev13